

The Elegance That You Dream  
Is Now Yours !




# SWARG HOMES


2 - 3 BHK INSPIRE LIVING & SHOPS

SWARG HOMES




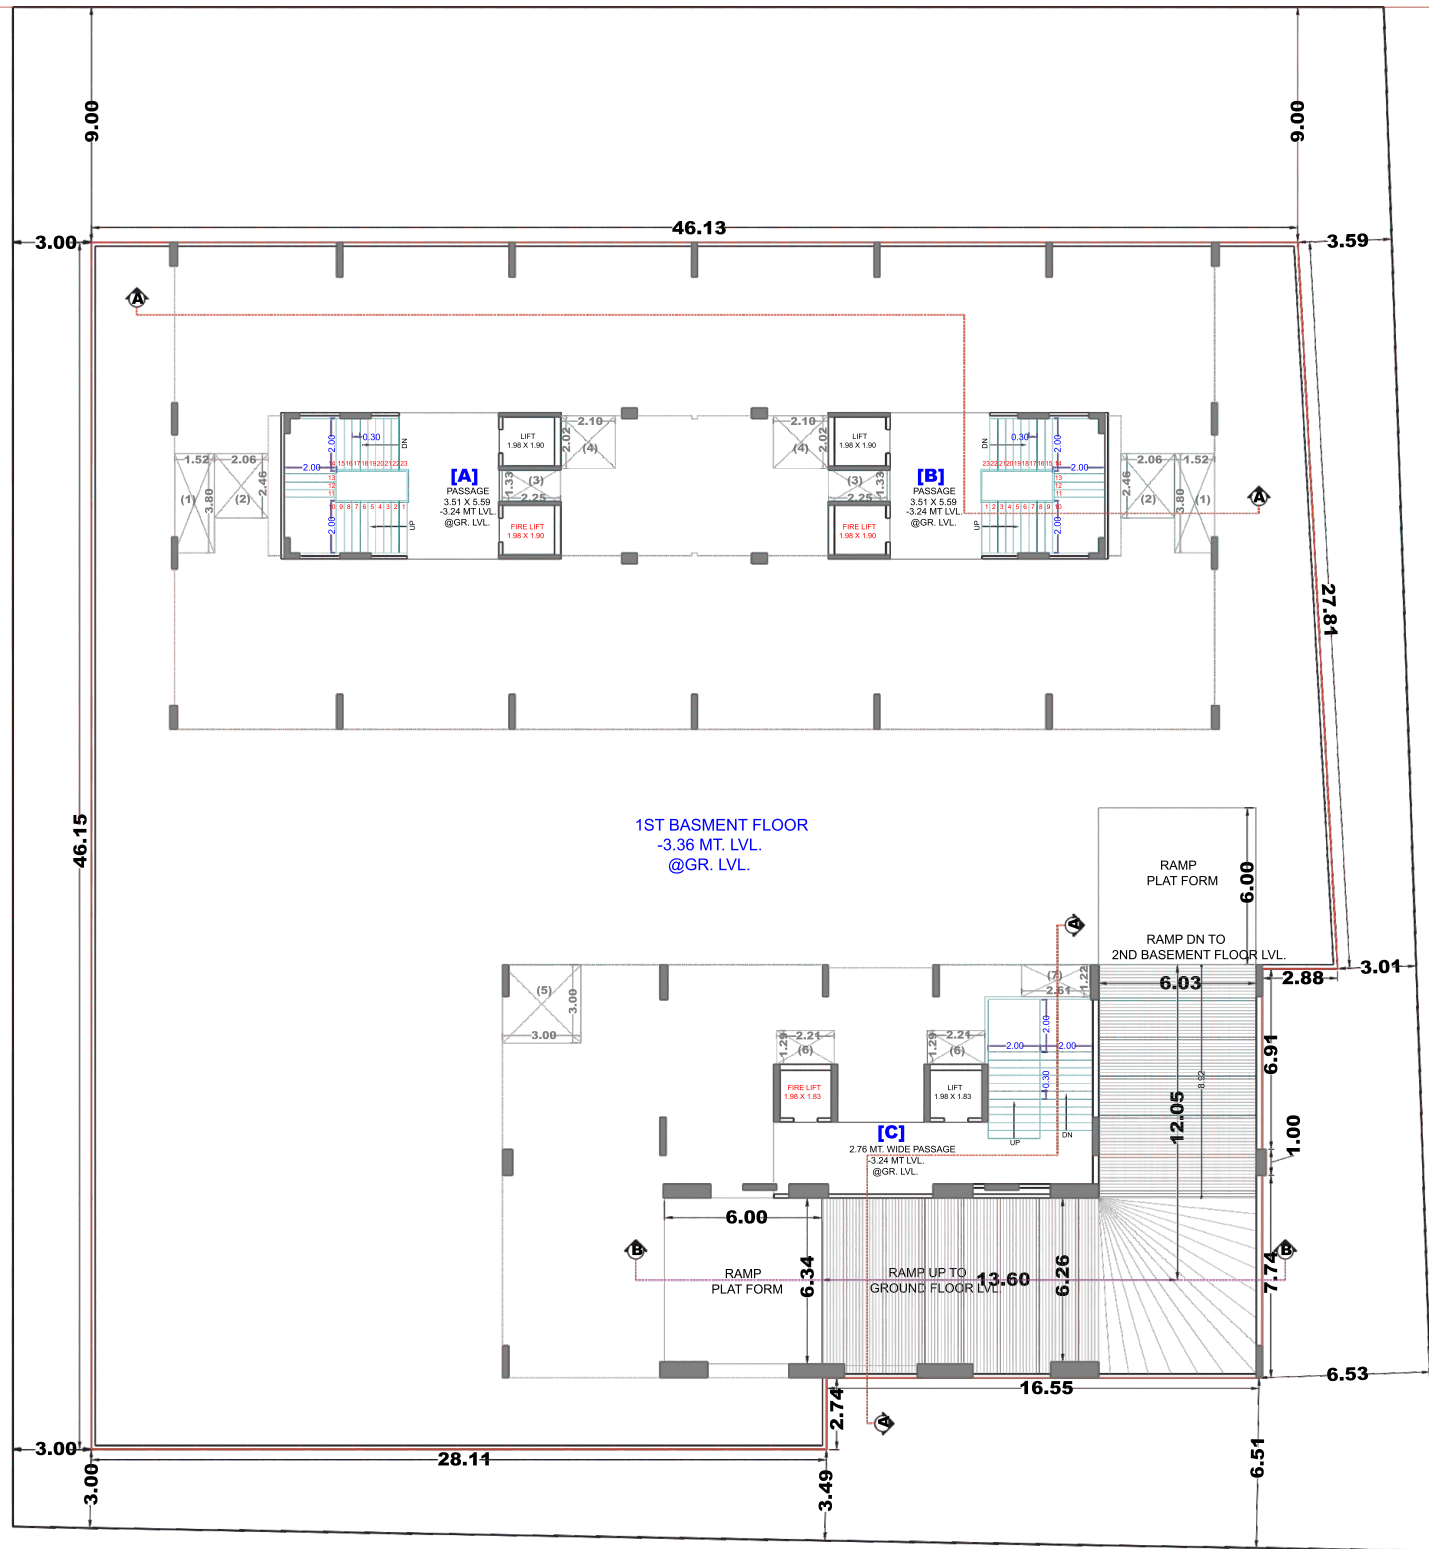


1ST BASEMENT PLAN  
 (- 3.40 LVL. @GR. LVL.)  
 SCALE : 1 CM = 2.00MT

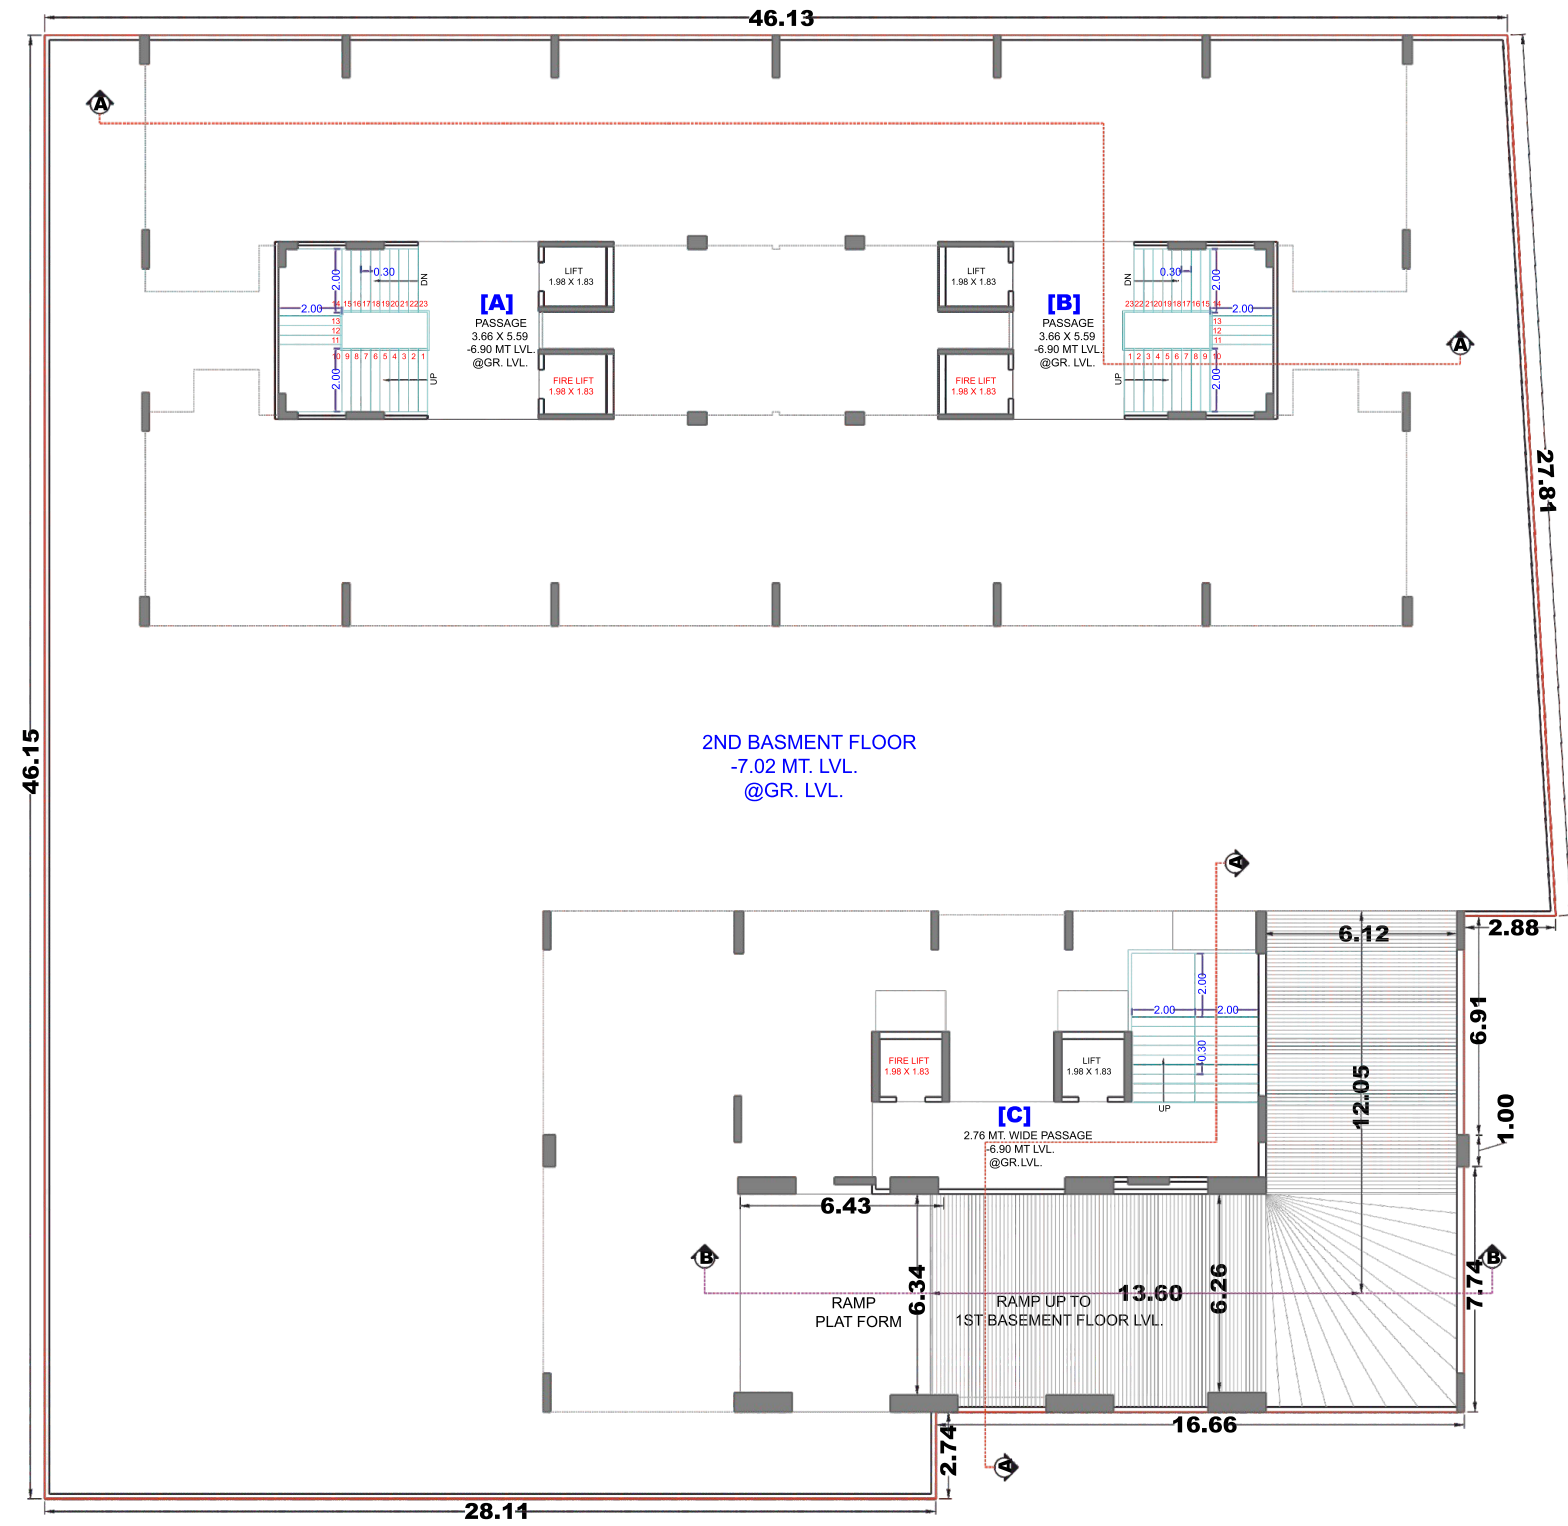


2ND BASEMENT PLAN  
 (- 7.06 LVL. @GR. LVL.)  
 SCALE : 1 CM = 2.00MT

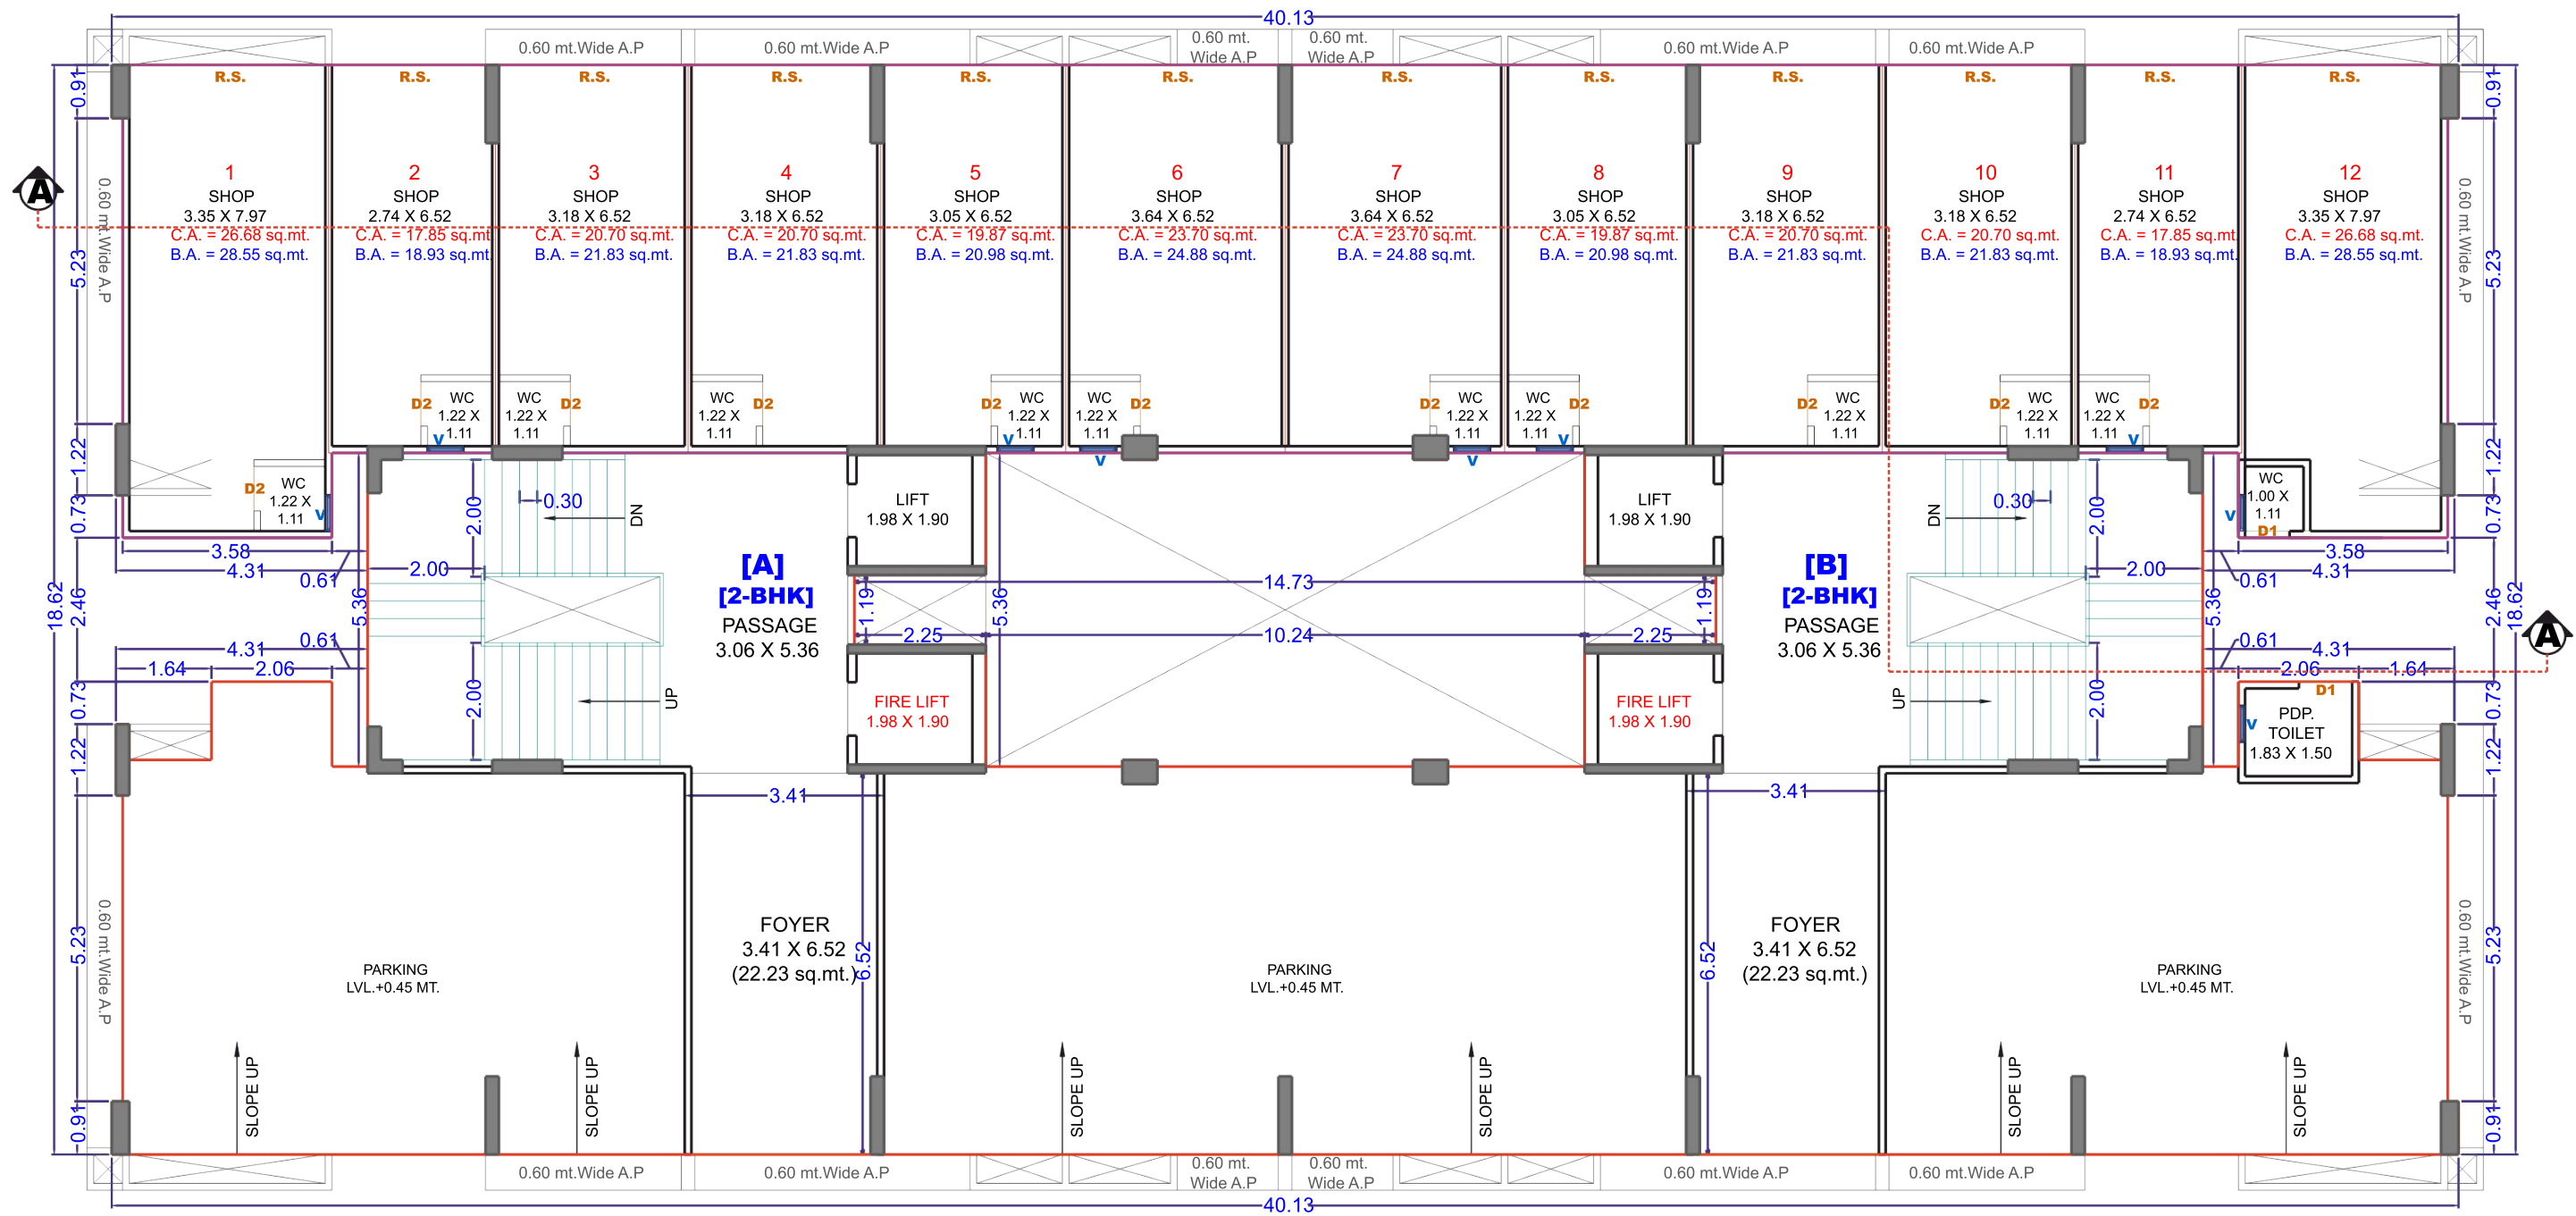


GROUND FLOOR PLAN  
 SCALE : 1 CM = 1.00MT  
 (+0.45 MT. PLINTH LVL.)

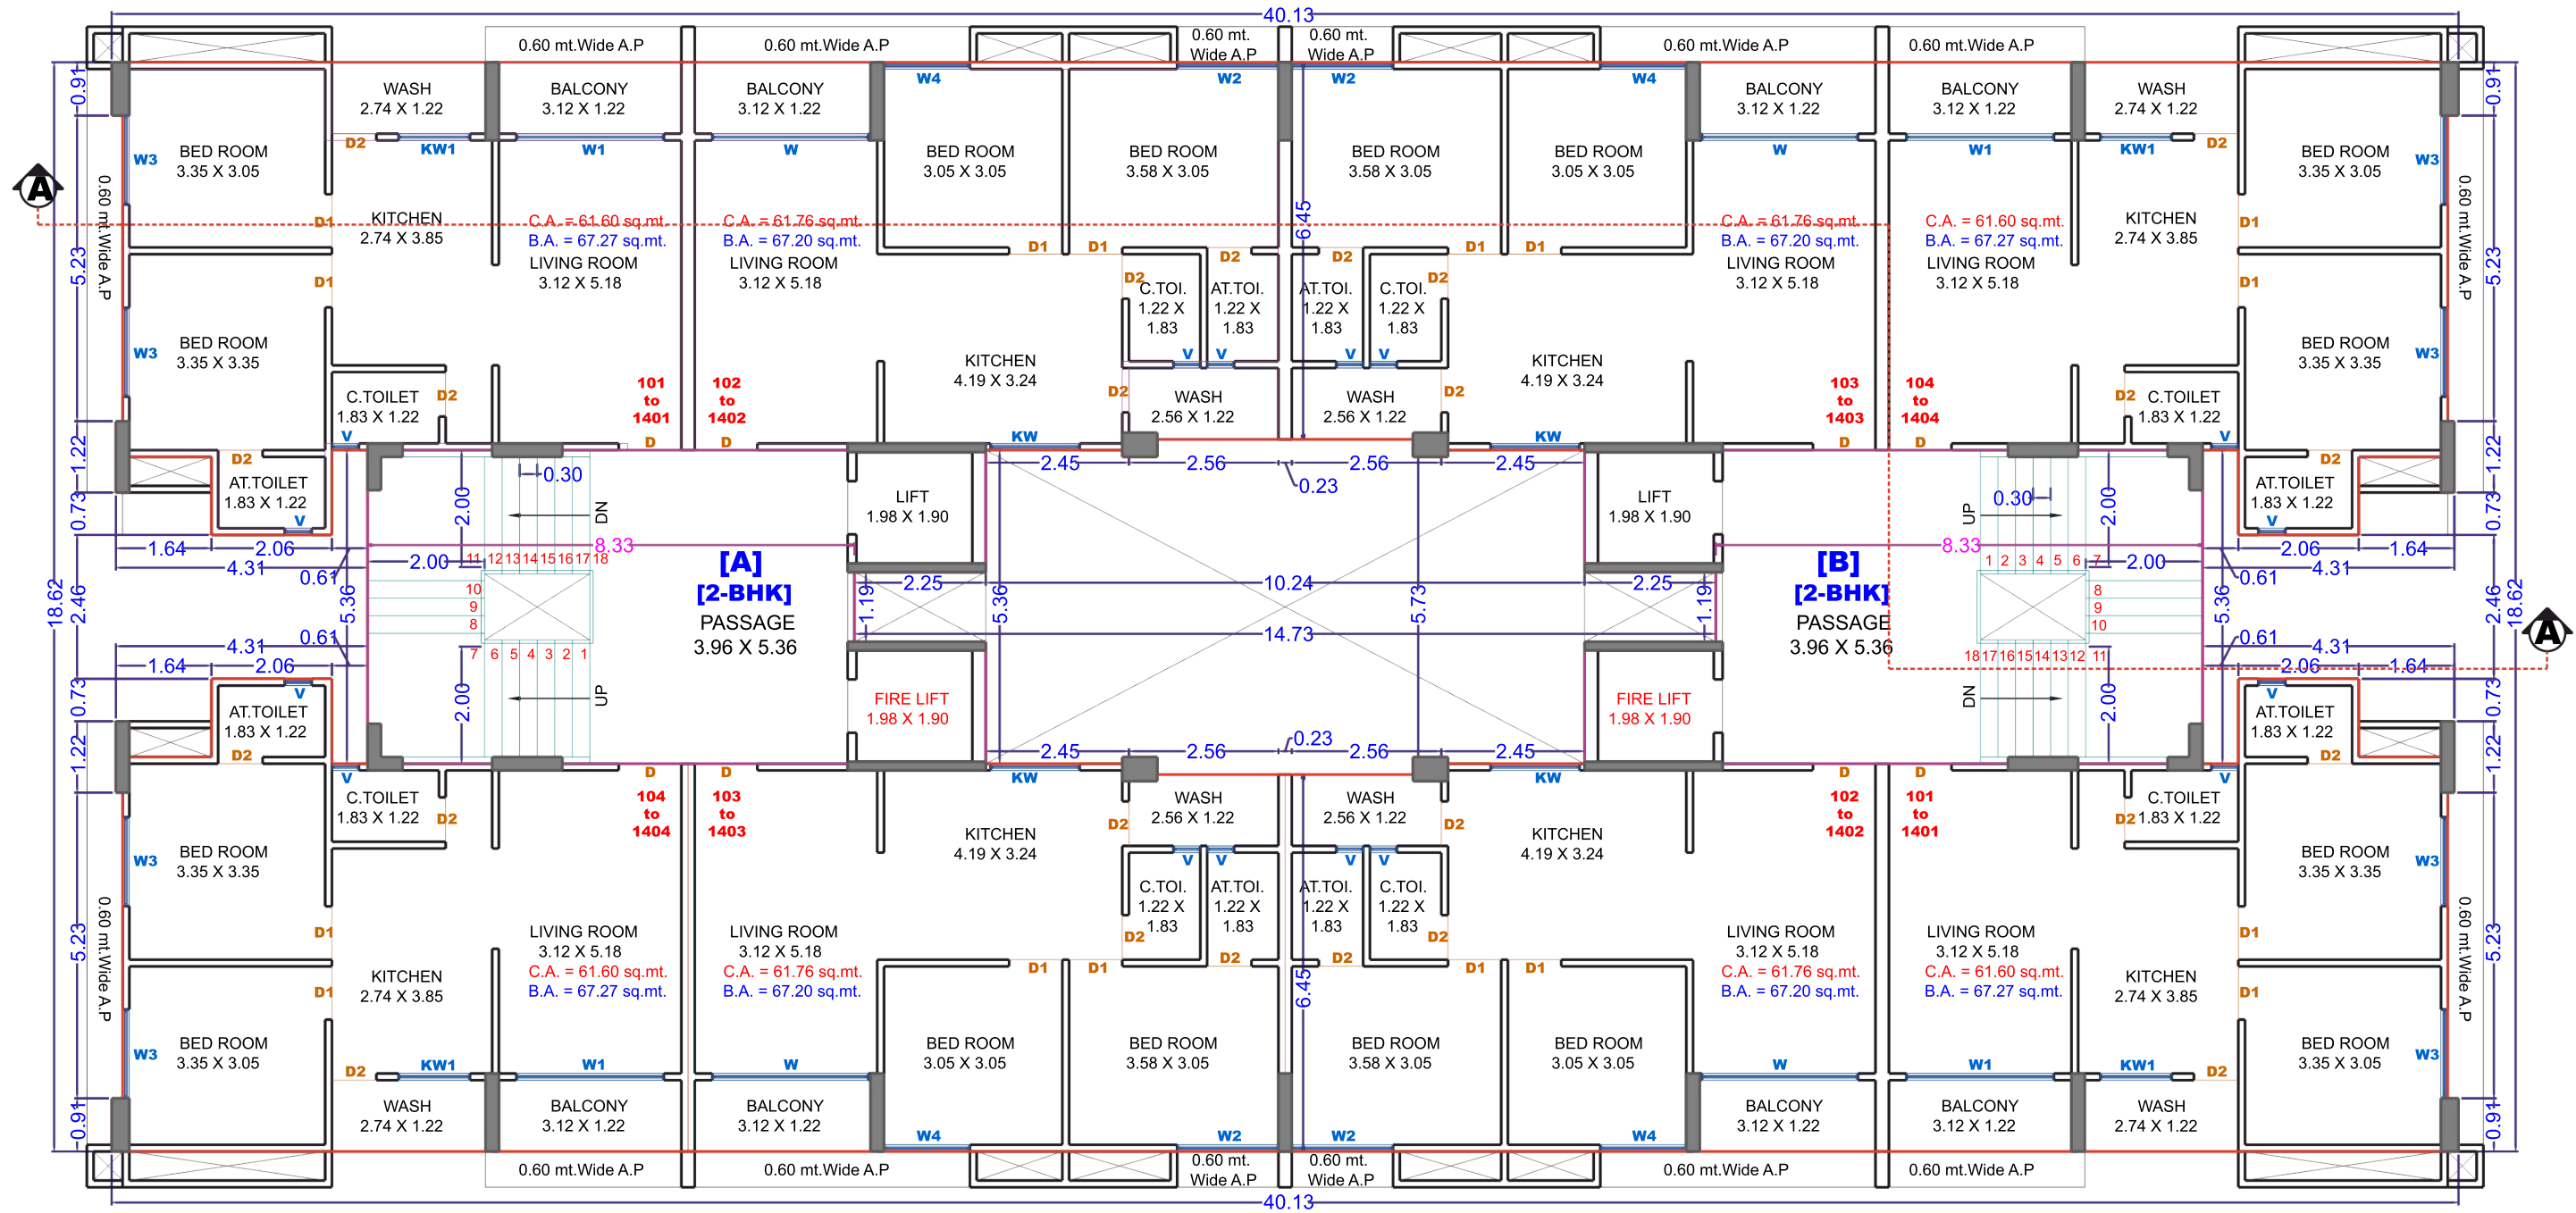


1ST TO 14TH FLOOR PLAN  
 SCALE : 1 CM = 1.00MT  
 (+4.05 TO +42.01 MT. LVL.)

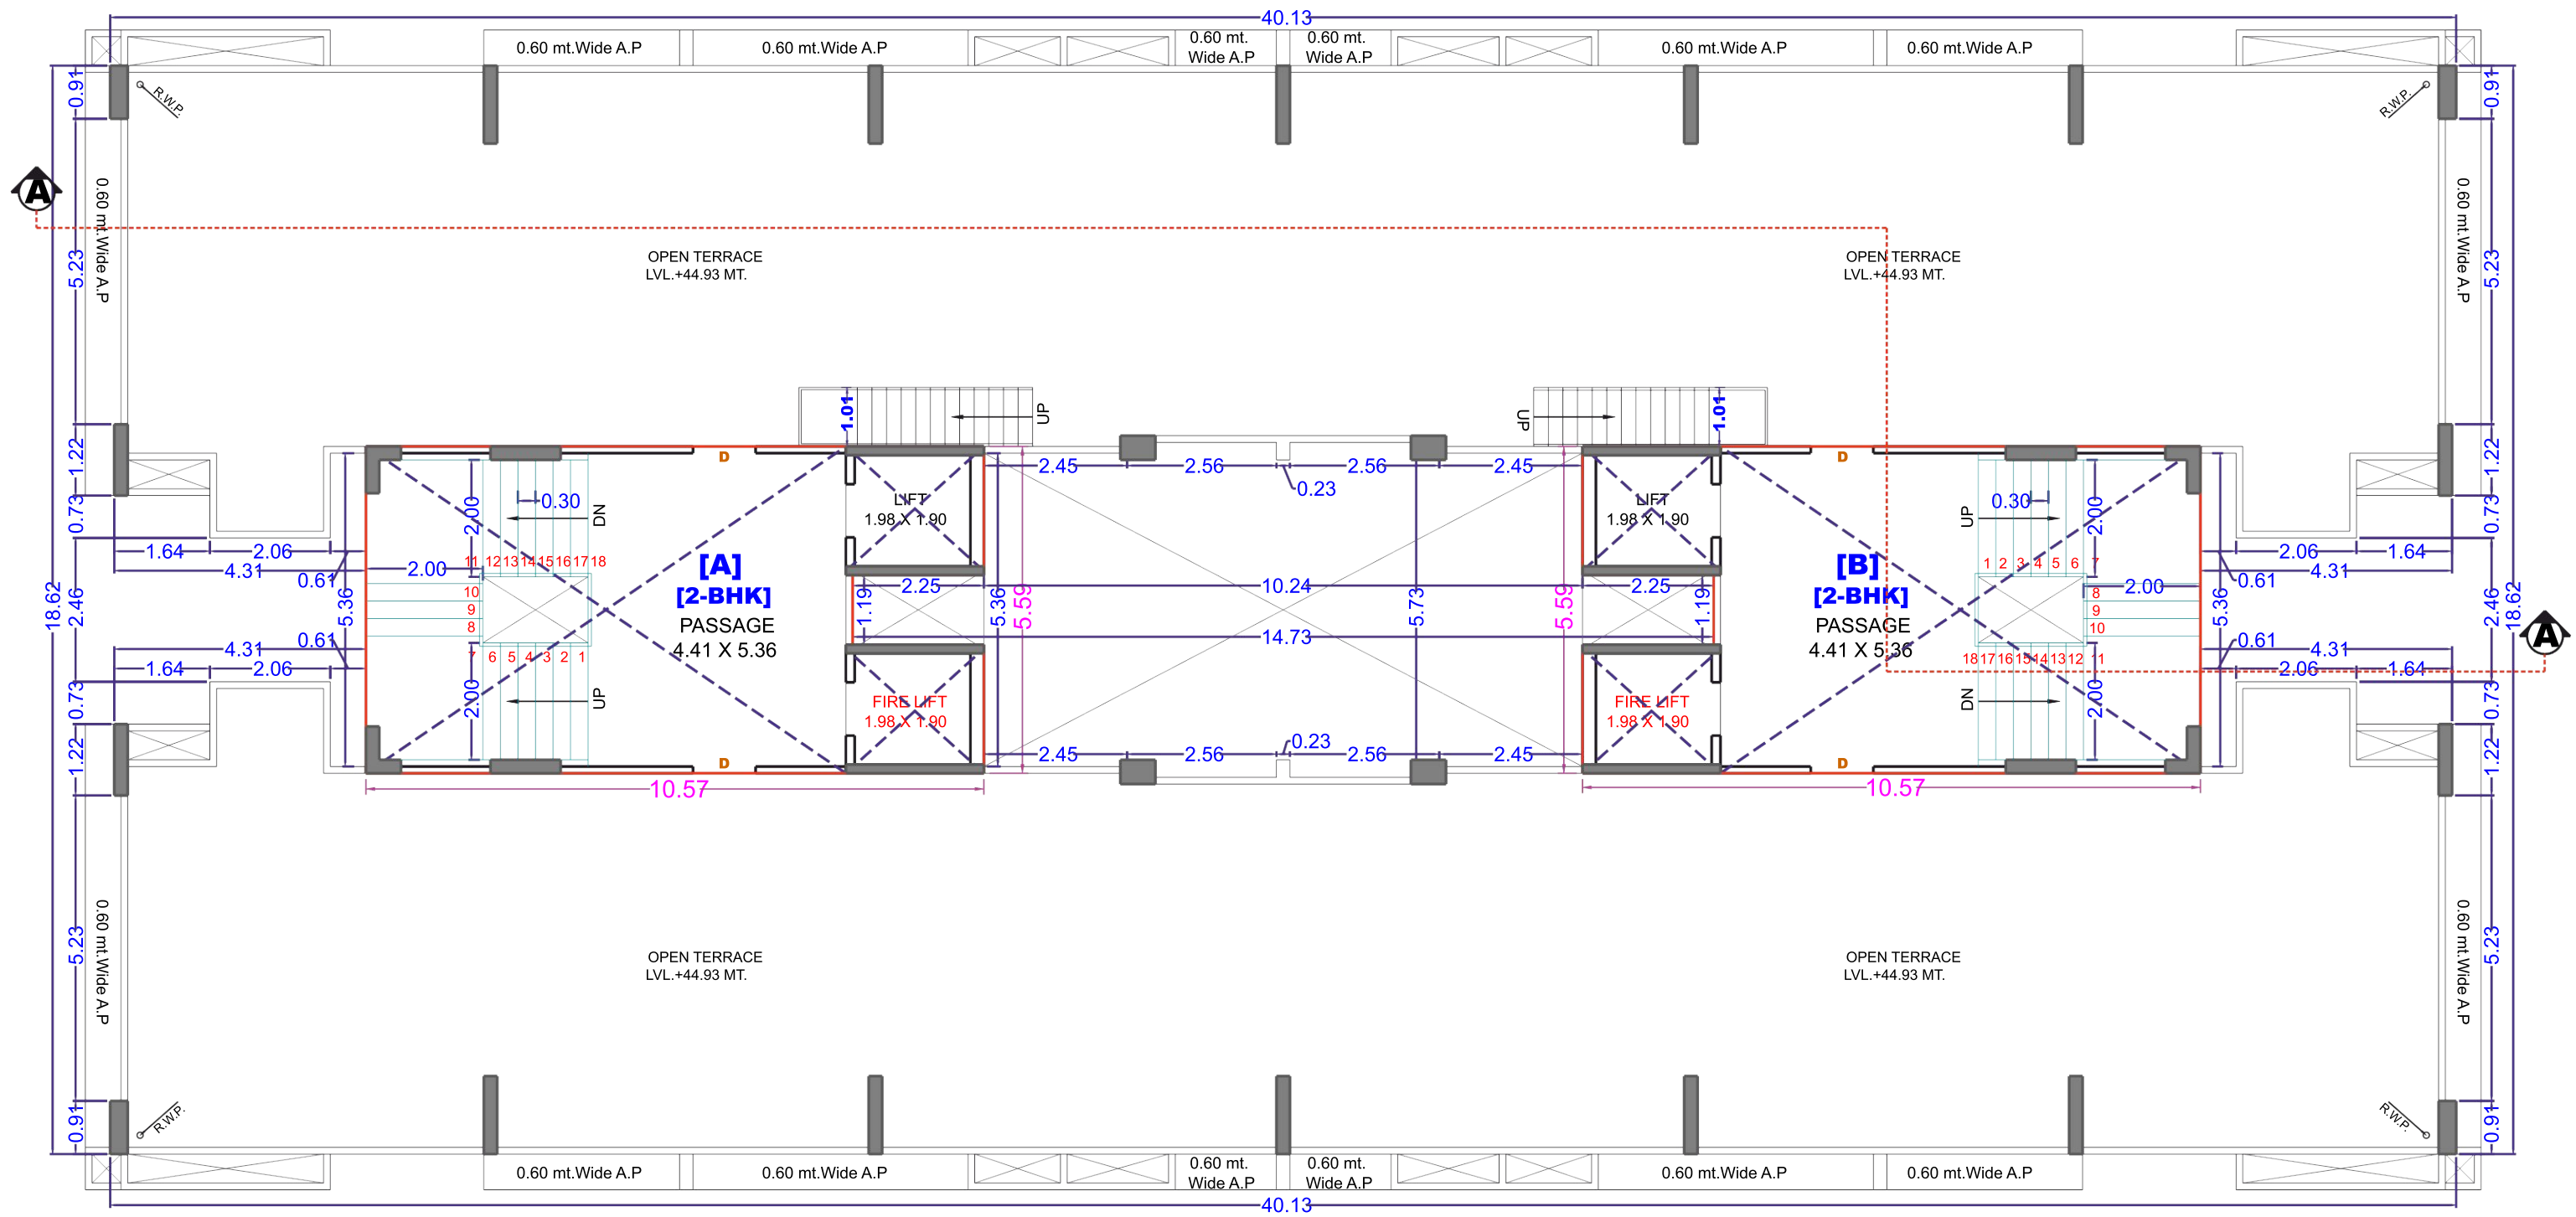


TERRACE FLOOR PLAN  
 SCALE : 1 CM = 1.00MT  
 (+44.93 MT. LVL.)

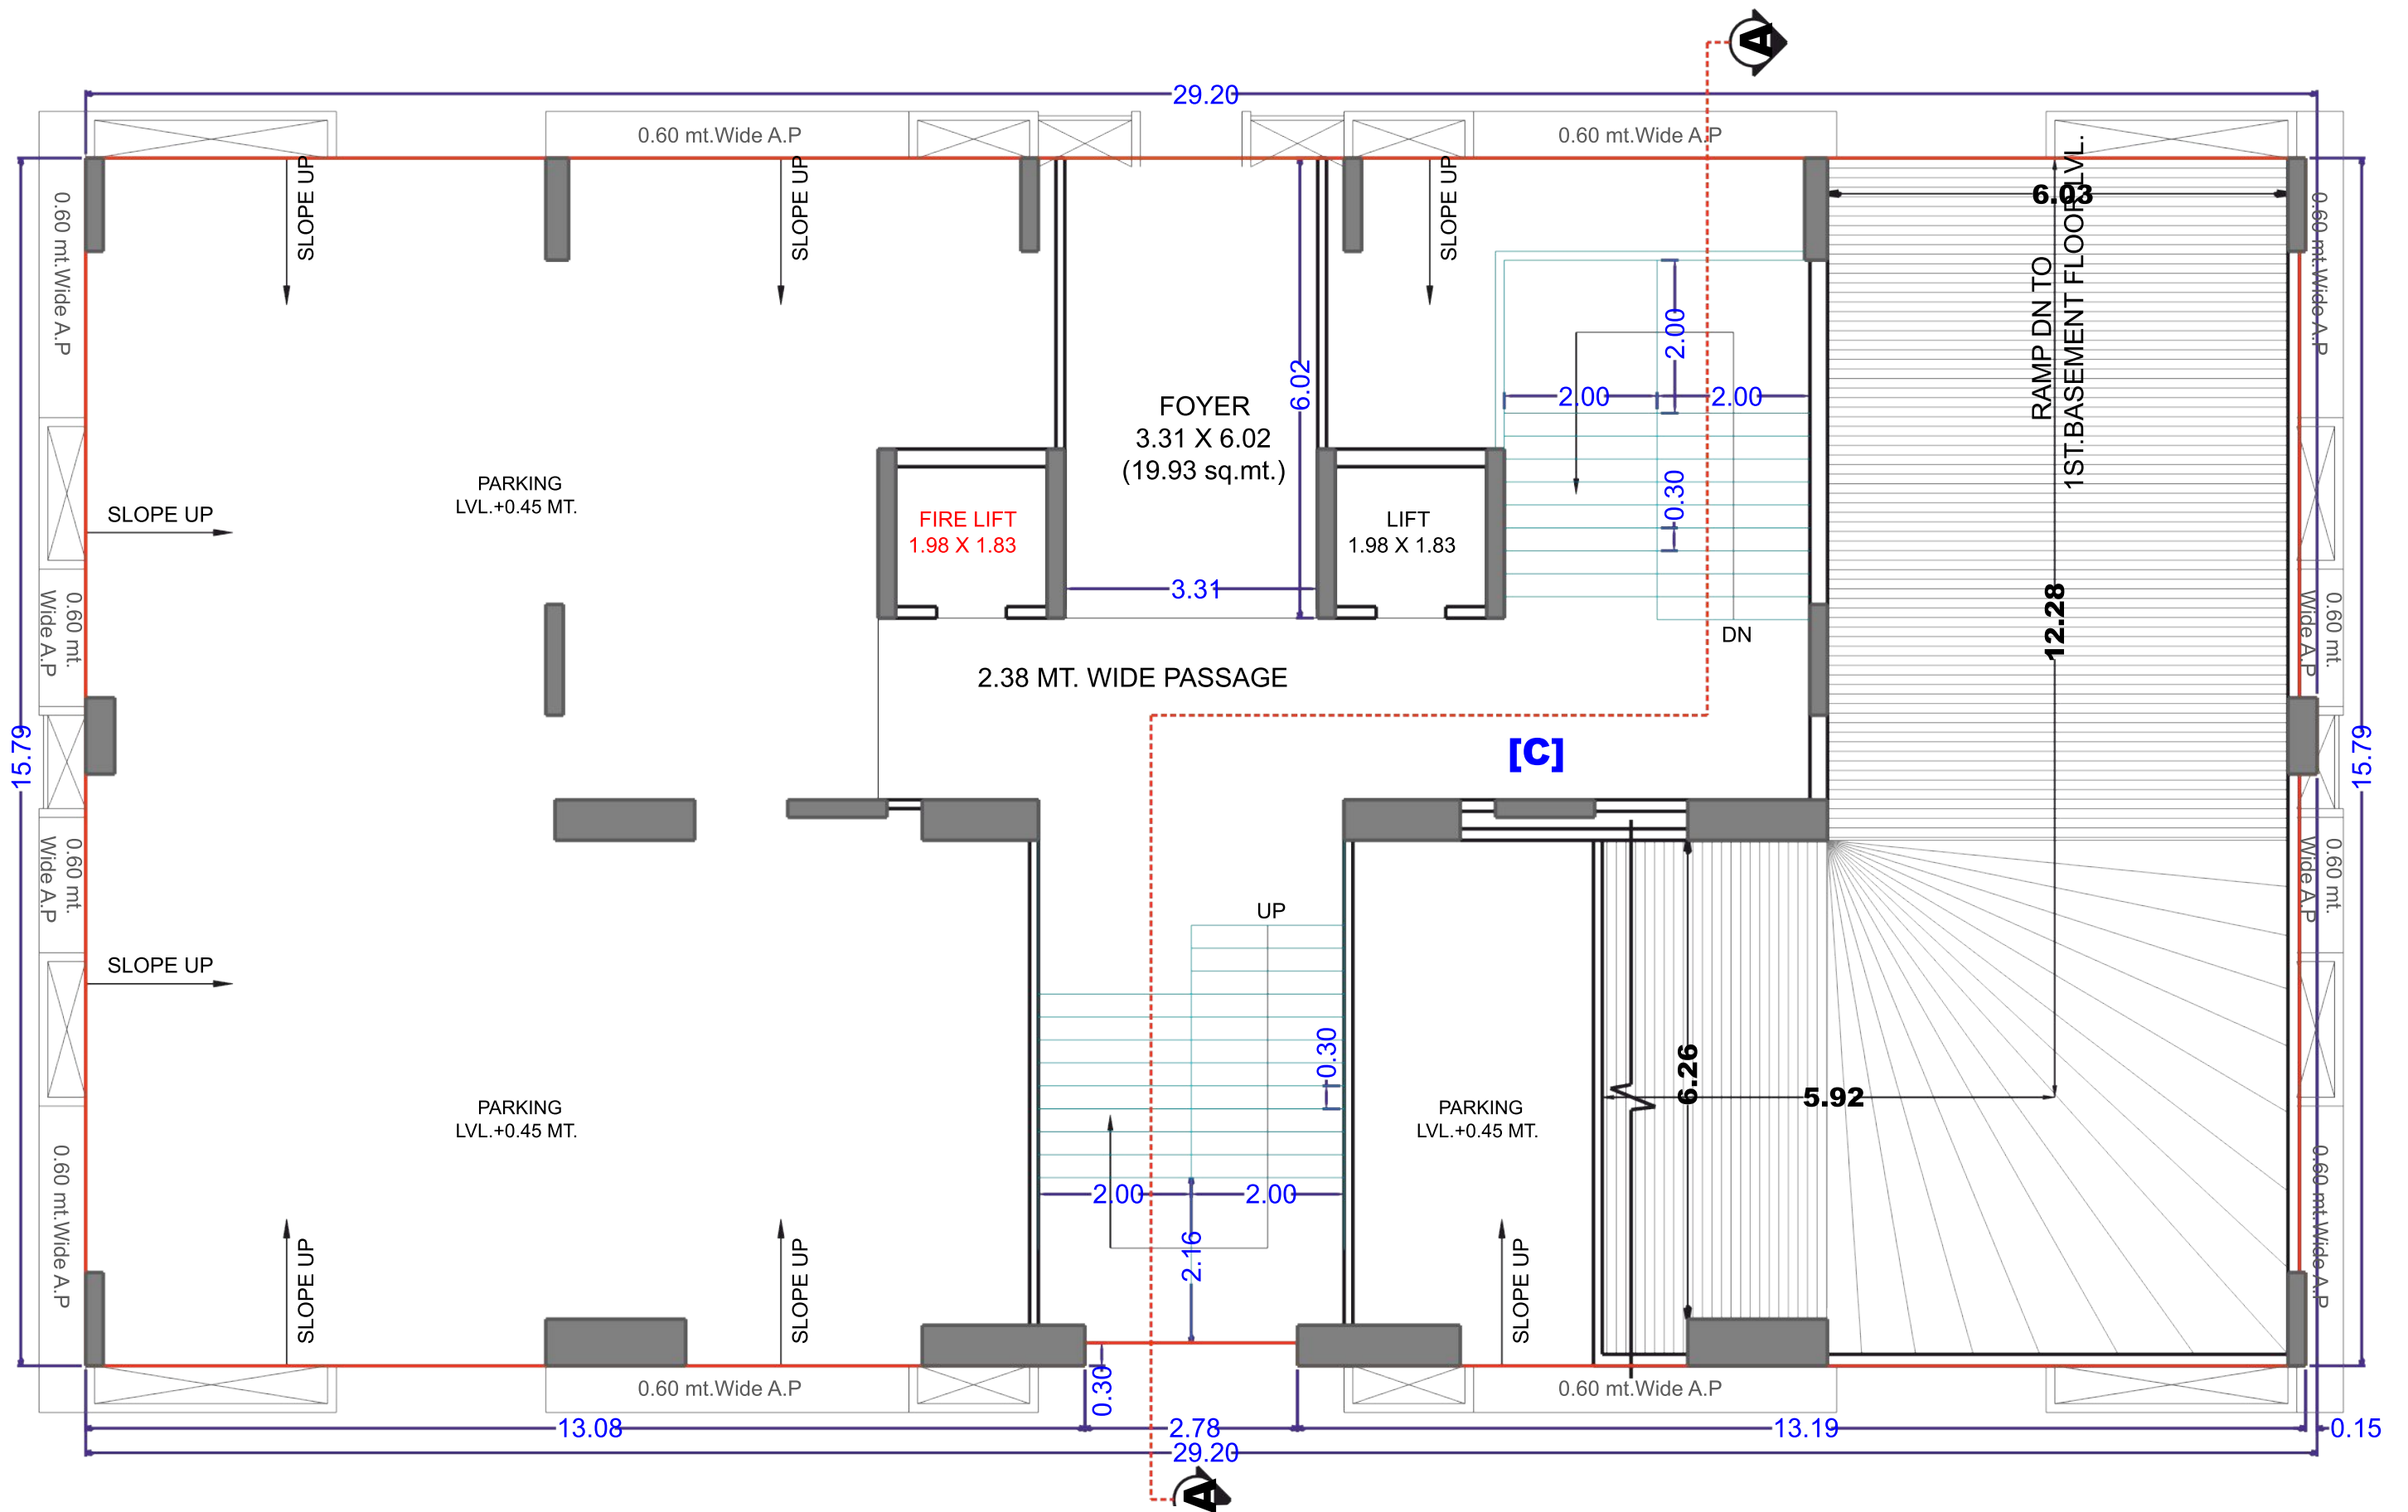

GROUND FLOOR PLAN  
 SCALE : 1 CM = 1.00MT  
 (+0.45 MT. PLINTH LVL.)

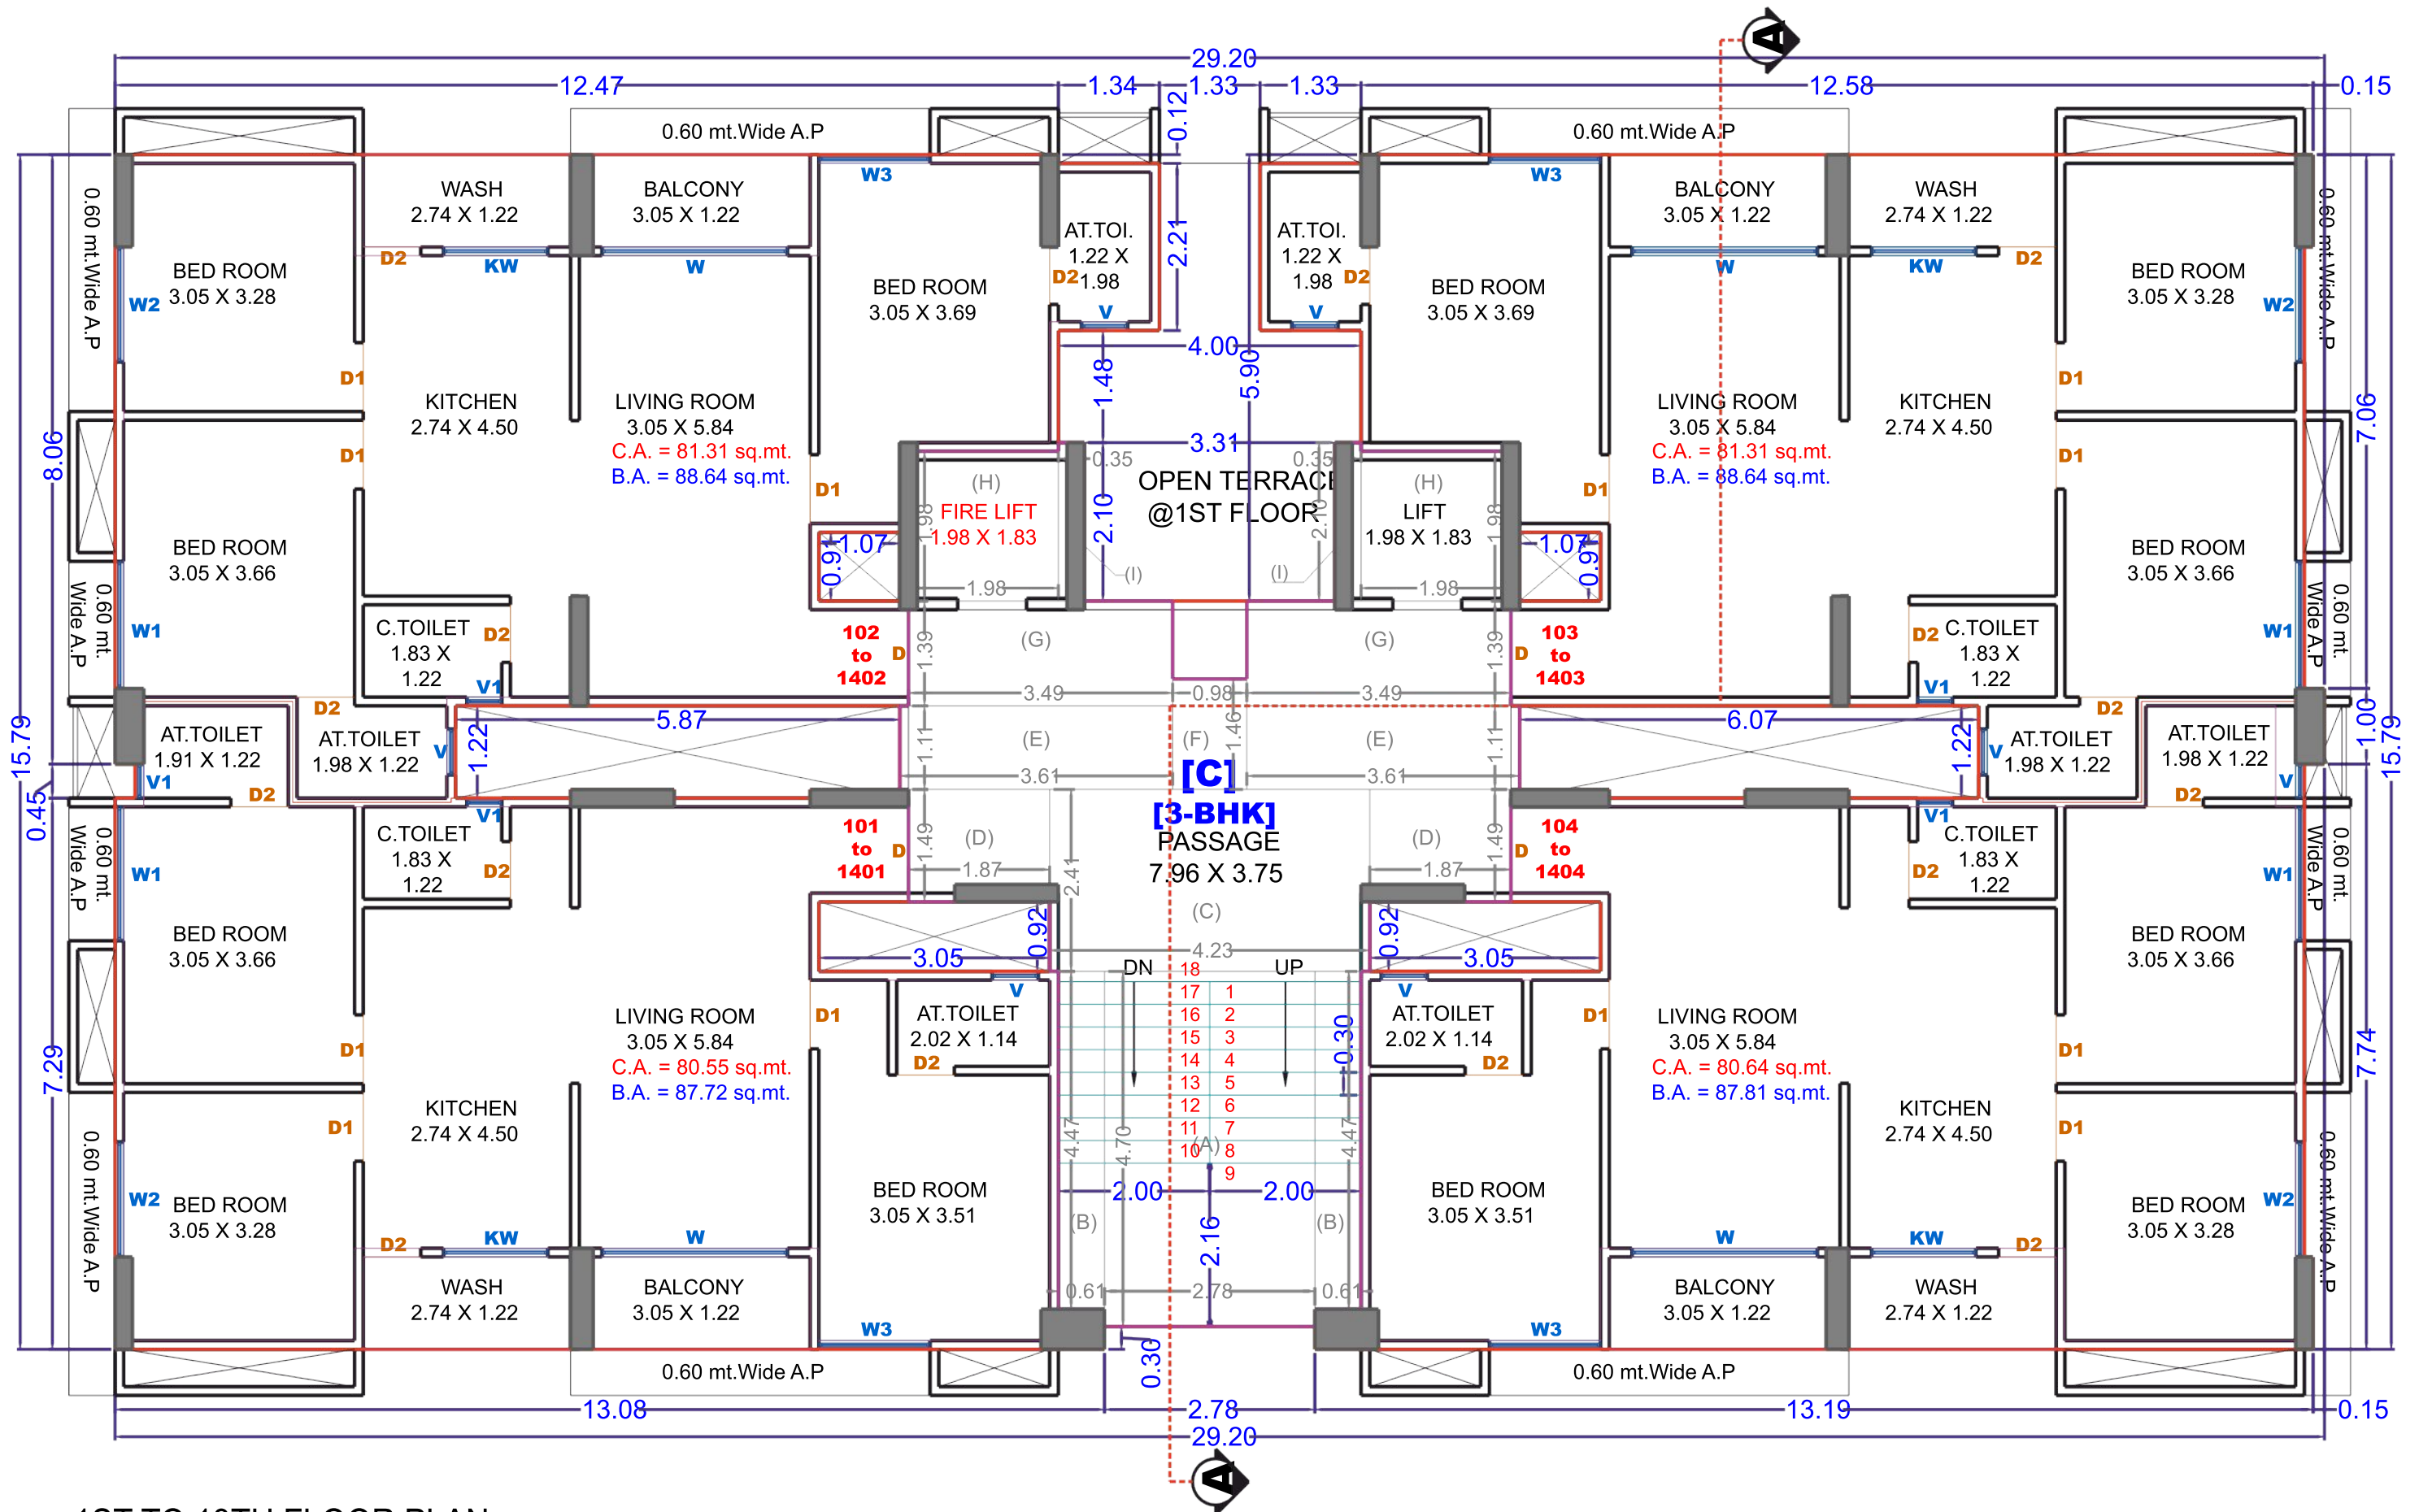

1ST TO 13TH FLOOR PLAN  
 SCALE : 1 CM = 1.00MT  
 (+4.05 TO +41.73 MT. LVL.)

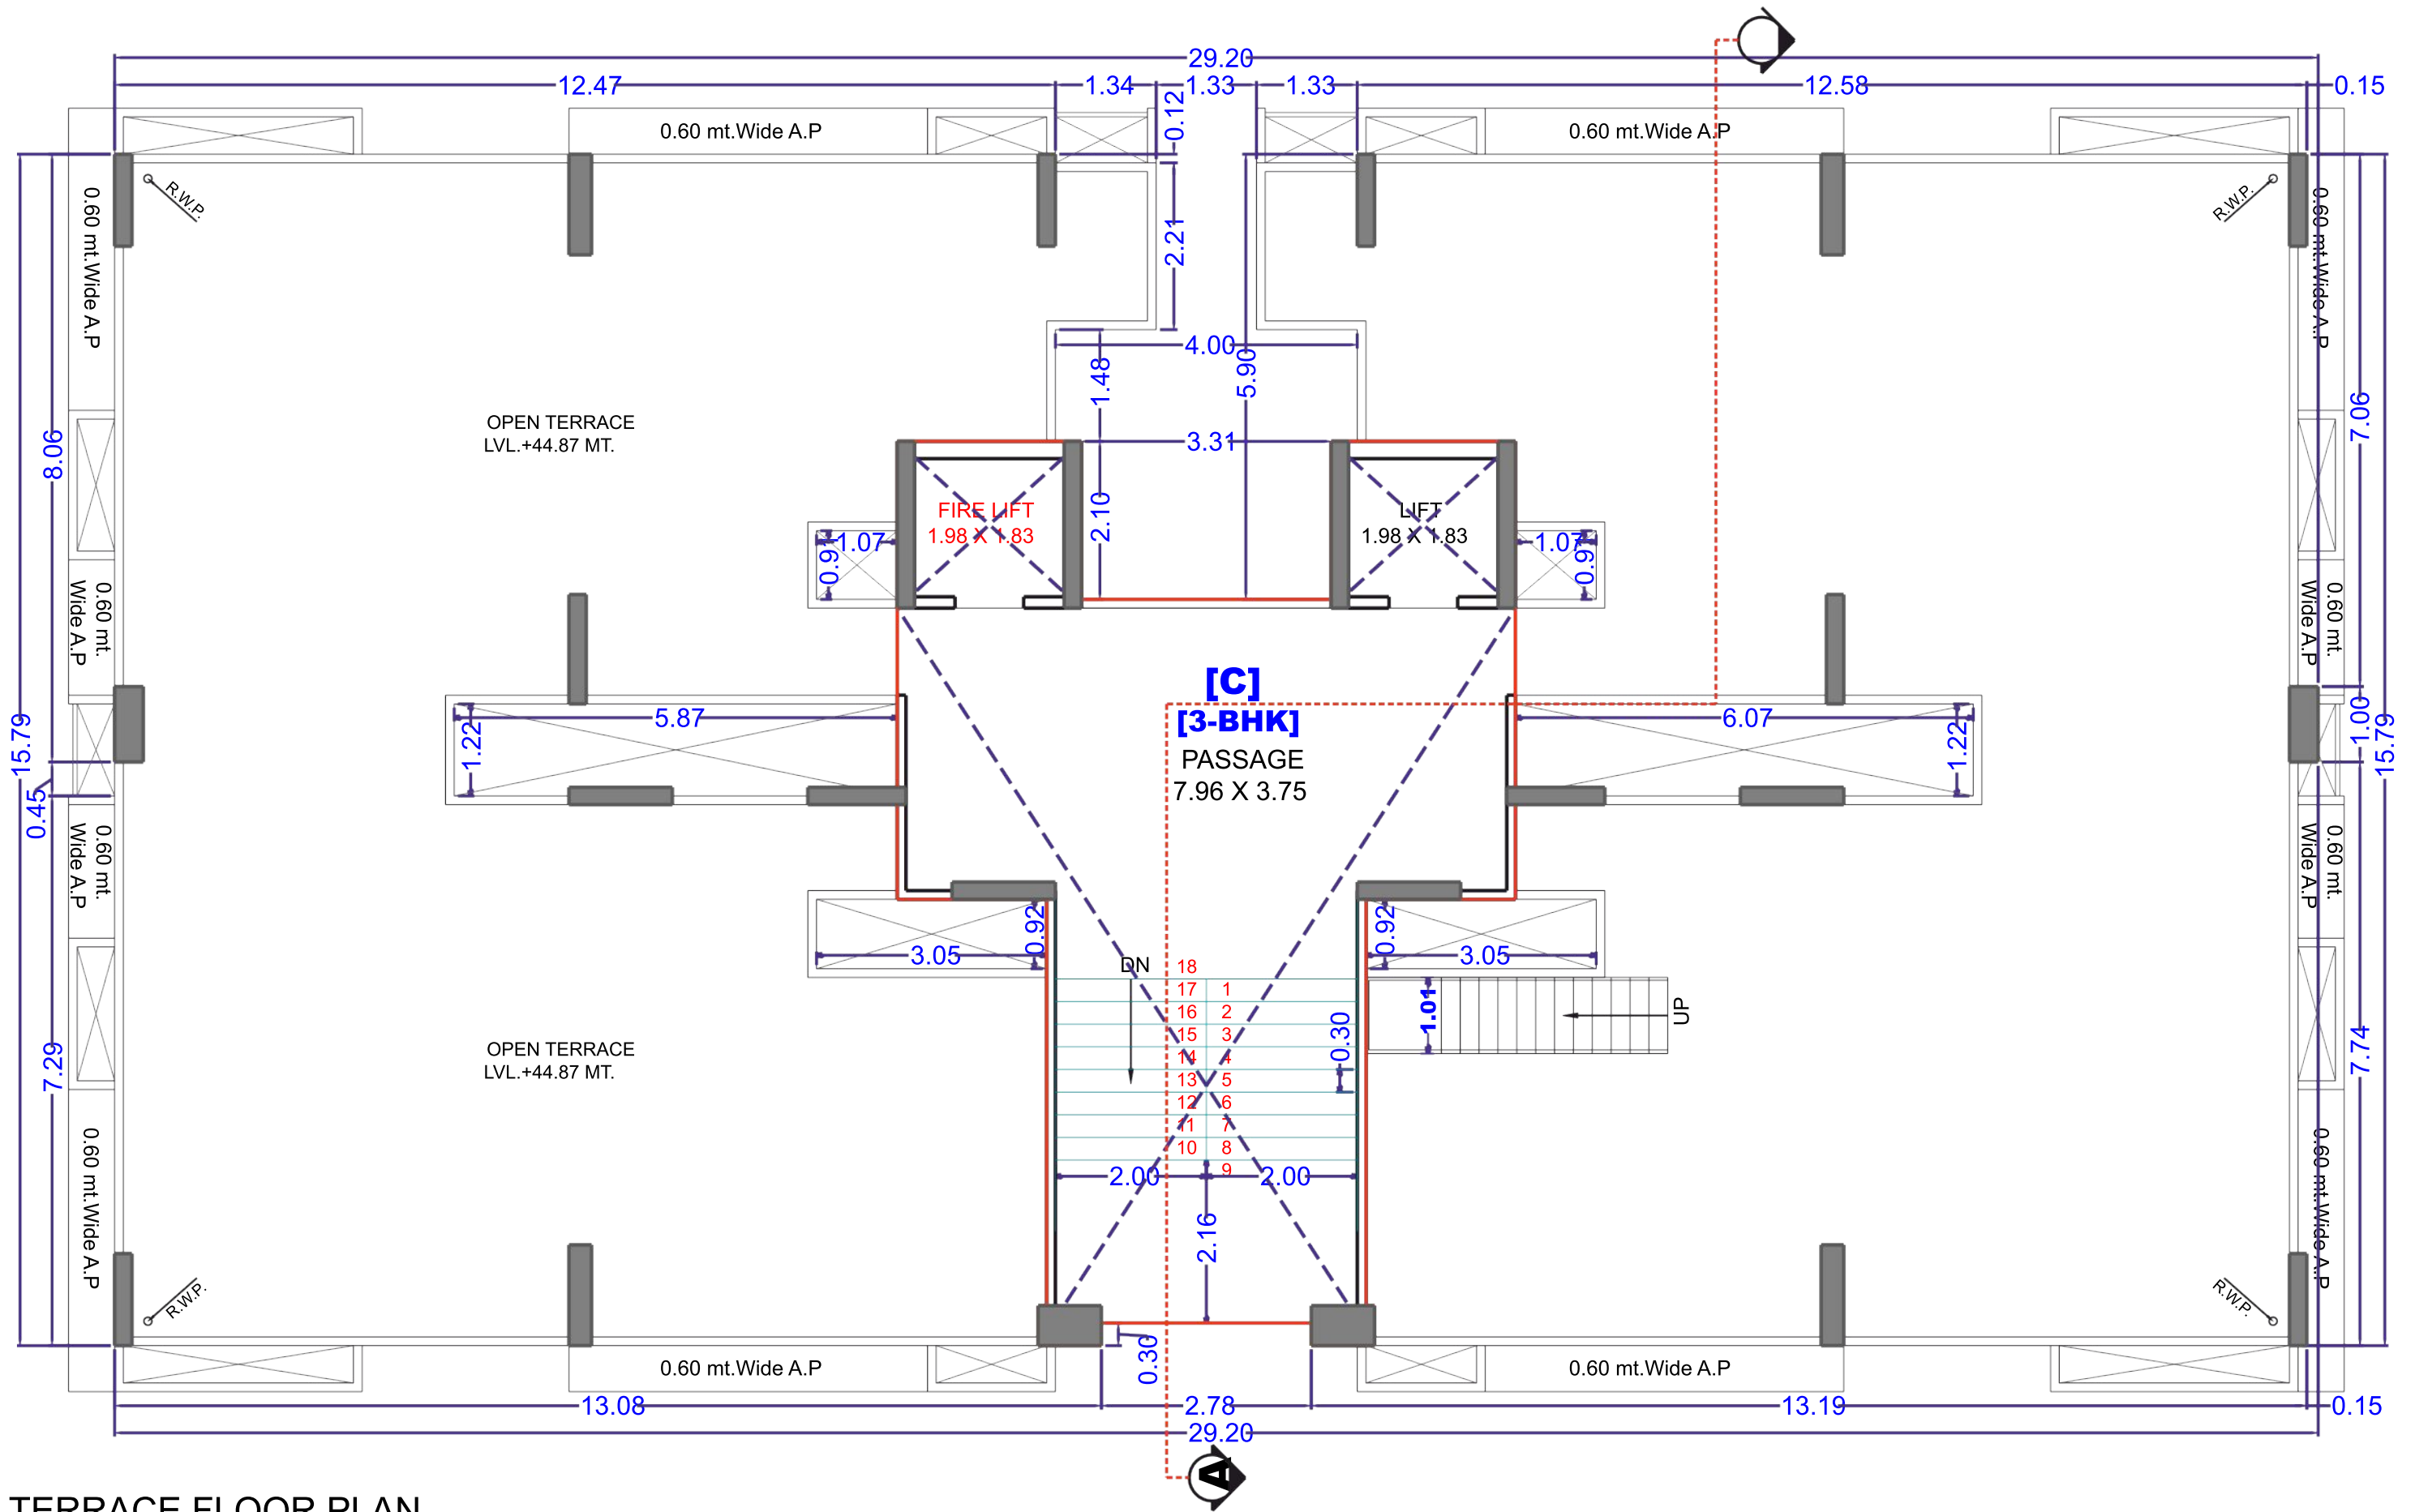


TERRACE FLOOR PLAN  
 SCALE : 1 CM = 1.00MT  
 (+44.87 MT. LVL.)

# SPECIFICATION

<b>CONSTRUCTION :</b>	Red brick masonry, exterior side Double coat cement plaster and interior Side single coat cement plaster.
<b>FLOORING :</b>	Standard vitrified tiles in living room, Kitchen and bedroom.
<b>KITCHEN :</b>	Granite platform, tiles to lintel level.
<b>DOORS :</b>	Maindoor with wooden frame, Bedroom door with granite frame.
<b>WINDOW :</b>	Standard quality aluminum section sliding window.
<b>ELECTRIFICATION :</b>	Standard quality wiring and switch board fittings In each flat,
<b>ELEVATOR AND STAIRCASE :</b>	Standard Company's autodoor elevator, Granite stone stair
<b>GENERATOR :</b>	Auto generator for common area of Building campus
<b>TERRACE FINISHING :</b>	Waterproof treatment
<b>WATER SUPPLY :</b>	Borewell water facility and underground and Overhead water tanks
<b>FIRE SYSTEM :</b>	Fire system in a building

## LOCATION MAP

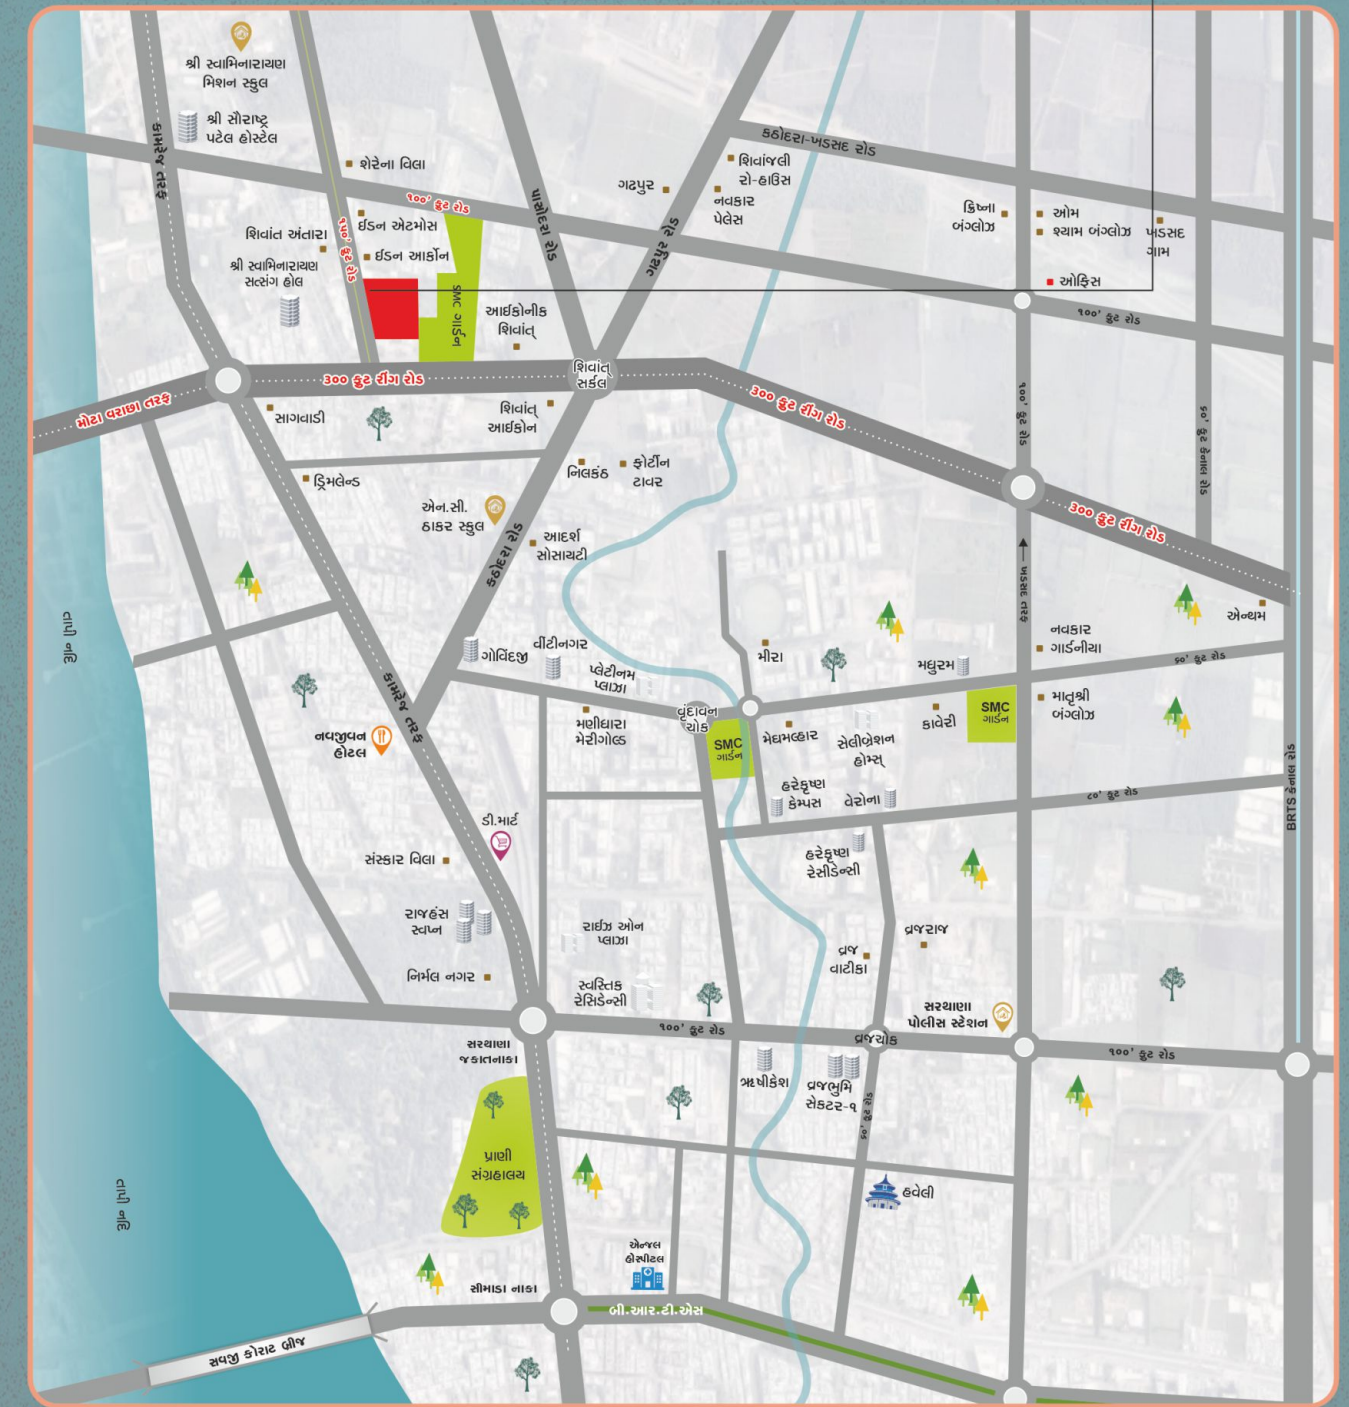

A Project By



**SWARG**  
DEVELOPERS



**Swarg Homes,**  
T.P. 85, F.P. 44/2, Nr.Sagwadi,  
300' Outer Ringroad, Surat



**+91 98791-99929**

SCAN FOR LOCATION



**નોંધ :-** સંબંધિત વેબસાઇટ પર, ઈન્ટરનેટ પર અને અન્ય સંબંધિત સ્ત્રોતો પરથી મેળવેલ સંસ્કૃતિ અને સંસ્કૃતિના અભિવ્યક્તિ હેતુ સુધારવાના અભિપ્રાય અસ્તિત્વમાં નથી. - દરેક વેબસાઇટ પર, જી.એસ.ટી., સ્ટેમ ડ્યુટી, સ્મીટ ટેક્સ, વેટ ડ્યુટી, લોન ડોક્યુમેન્ટ ખર્ચ, સોસાયટી મેનેજમેન્ટ ચાર્જ તેમજ સરકારી કે અર્ધ સરકારી જે પણ ટેક્સ જે તે સમયે લાગુ પડતા હશે તે ફરેટ લેવા માટેની જવાબદારી અભિવ્યક્તિ છે. - બહારના સેવીંગ્સમાં કોઈપણ પ્રકારના ફરજિયાત કરવા દેવામાં આવશે નહીં. - ફરેટમાં આર.સી.સી. સ્વેચ, વિમ કોમર્સમાં ટોડ ફોડ કરવા દેવામાં આવશે નહીં. - ઈન્ટરનેટ ફરજિયાત તેમજ એકસ્ટ્રા કામનો ચાર્જ ખરીદવાને અવગણી આપવાનો રહેશે. - જો સરકારમાં દર્શાવેલ પ્લાનમાં માપ/સાઈઝ અનફિનીશ વેબ છે. - જો સરકારમાં દર્શાવેલ પ્લાન અને વિવિધ સમજૂતીની રૂપરેખા માટે આપેલ છે, જે લીજલ ડોક્યુમેન્ટ્સનો હિસ્સો નથી. જો સરકારમાં વ્યાવેલ વસ્તુ જોશર ડિઝાઈન માટે બનાવેલ છે. બિલ્ડિંગની તમામ માહિતી ખરીદવાને બે ટિકિટી છે કે તેઓના વેચાણ કરવાને પહેલાં સમજૂતી તથા બંધકામ ના તમામ લિમિટ ધ્યાનથી લેવા.

A Project By



**SWARG**  
DEVELOPERS