




MANI VILLA

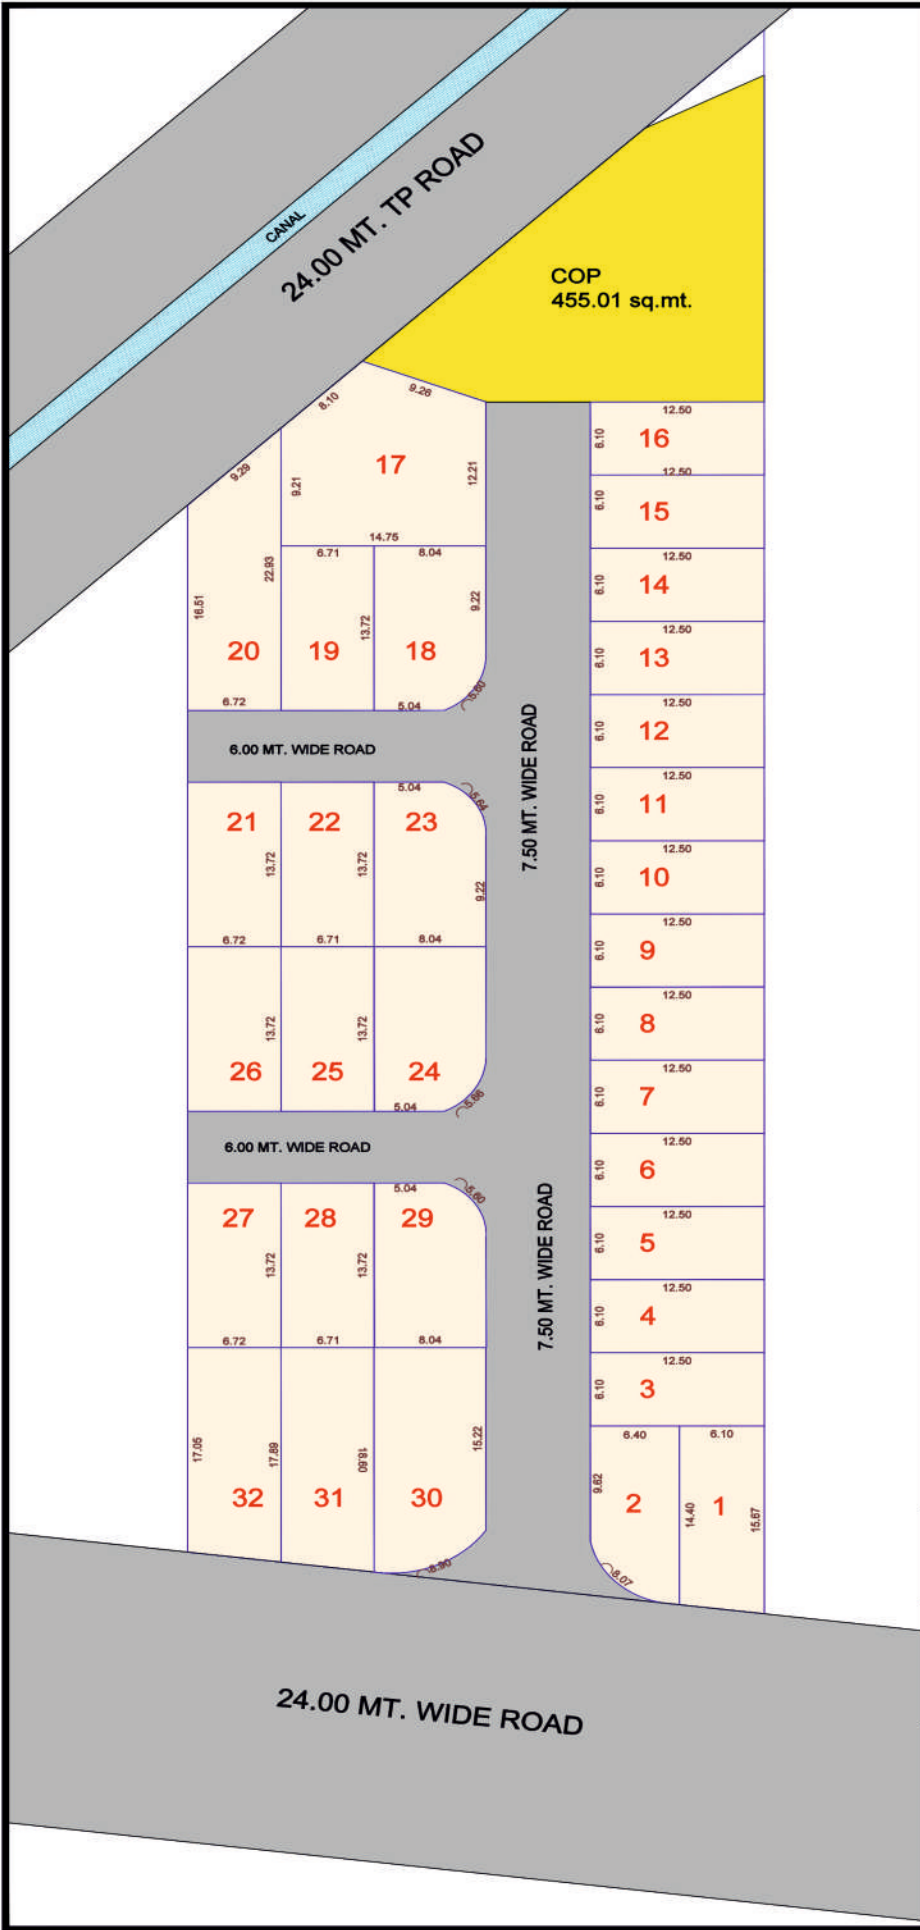

AREA TABLE

PLOT NO	AREA IN SQ. MT.
1	92.73
2	79.50
3	76.26
4	76.26
5	76.26
6	76.26
7	76.26
8	76.26
9	76.26
10	76.26
11	76.26
12	76.26
13	76.26
14	76.26
15	76.26
16	76.26
17	190.43
18	105.81
19	92.04
20	132.46
21	92.19
22	92.06
23	106.10
24	106.17
25	92.06
26	92.19
27	92.20
28	92.06
29	105.43
30	140.46
31	122.78
32	117.42

LAYOUT PLAN



સુવિધાઓ

ગેટ

કંમ્પાઉન્ડ વોલ

સ્ટ્રીટ લાઈટ

ડ્રેનેજ લાઈન


રોડ

સી.સી.ટીવી. કેમેરા

G.E.B. કેબલ

સી.ઓ.પી.

OPEN
RESIDENCY PLOT

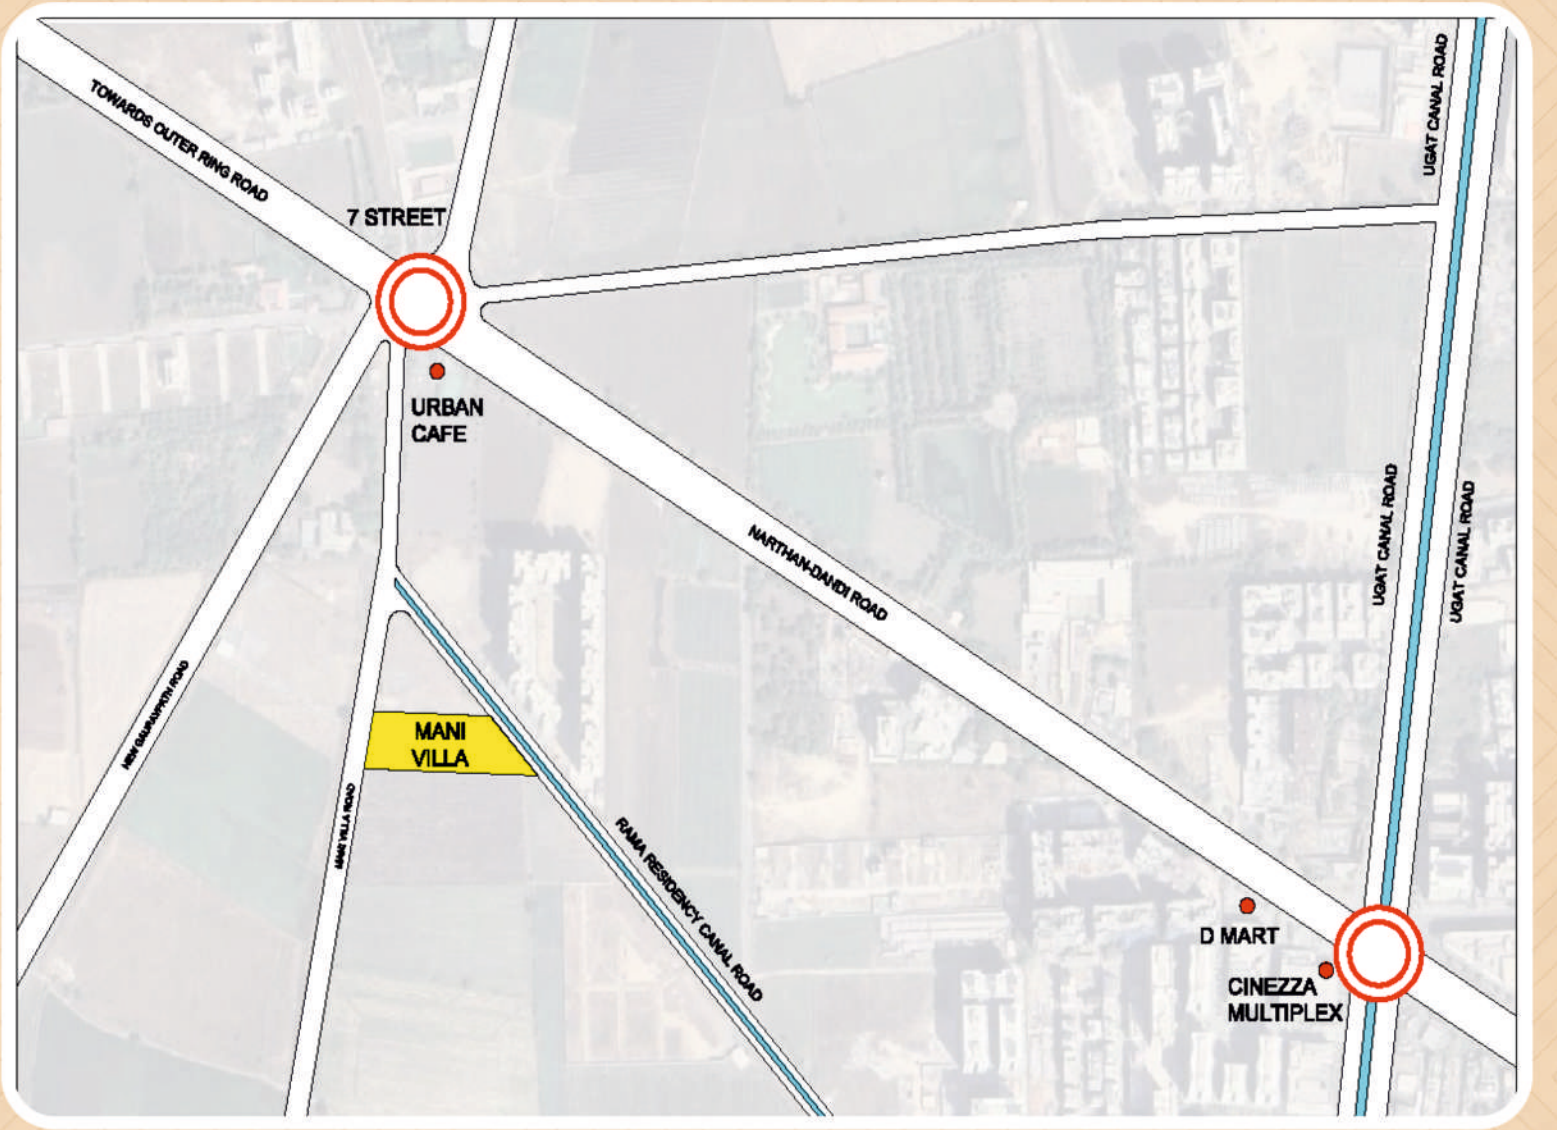

DEVELOPERS :



YOGESH GOHIL (CONSULTING ENGINEER)
M. No.: 94278 8 1166

📍 TP-44/FP-4 Sub Division:- B Nr. Urban Café, Jahangirabad
☎️ +91 7567567574

- નોંધ : લીગલ પેપર વર્ક, સ્ટેમ્પ ડ્યૂટી, GST તથા અન્ય સરકારી ખર્ચ અથવા અર્ધ સરકારી ખર્ચ અલગથી ચૂકવાનો રહેશે.
- આ બુકલેટમાં દર્શાવેલ તમામ માહિતી ફક્ત માર્ગદર્શન માટે જ છે તથા આ બુકલેટ એ કોઈપણ પ્રકારનો દસ્તાવેજ કે ન્યાયીક કરાર નથી.